


アルコール消毒器
(ノータッチ式)

厨房内・ホール・客席に設置

<参考>

27

<設置場所要打合せ>

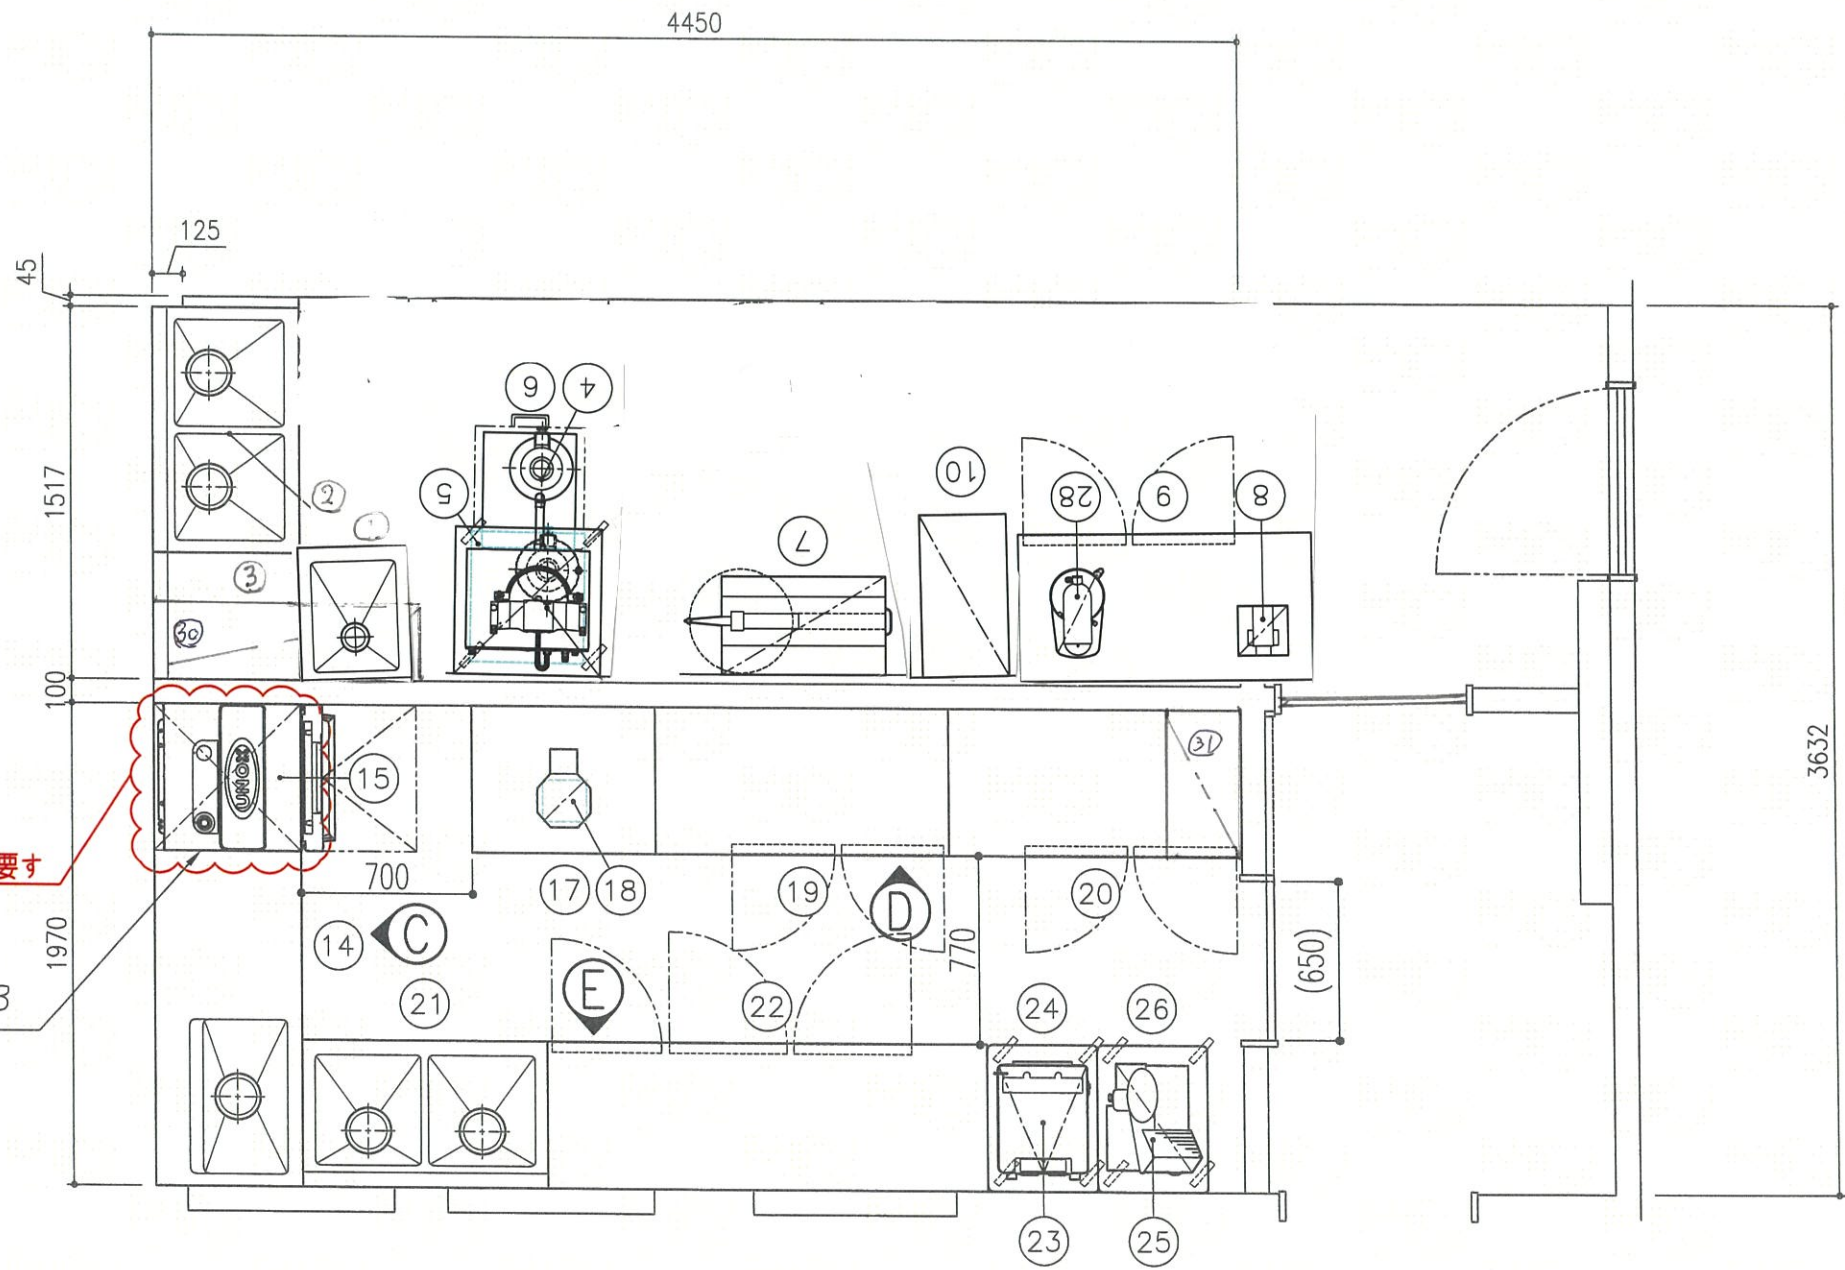

メンテナンススペース確認要す

フード(既存) 600×600×758

給湯設備詳細・打合せ確認要

厨房機器搬入経路、打合せ確認要

排気フード・天井扇等の換気設備(設備工事)

手洗器(衛生工事)

ガスメーター(設備工事)/*取付位置、確認要

(記)

1: 工事範囲は機器の設置(レベル出し・周囲のコーキング・熱機器の耐震固定)のみとし給排水・電気・ガス等の配管・接続工事(設備工事)は一次、二次とも別途とする。

2: 躯体寸法及び内装仕上り寸法等詳細は、別途内装工事図面を参照の事。



